

MÁTRASZENTIMRE - GALYATETŐ

Szabályozási Terv


M = 1 : 2.000

Magassági Építési Korlátozás (40m)

Magassági Építési Korlátozás (30m)

50m magas URH adótorony

Szuha (Mátraalmás)

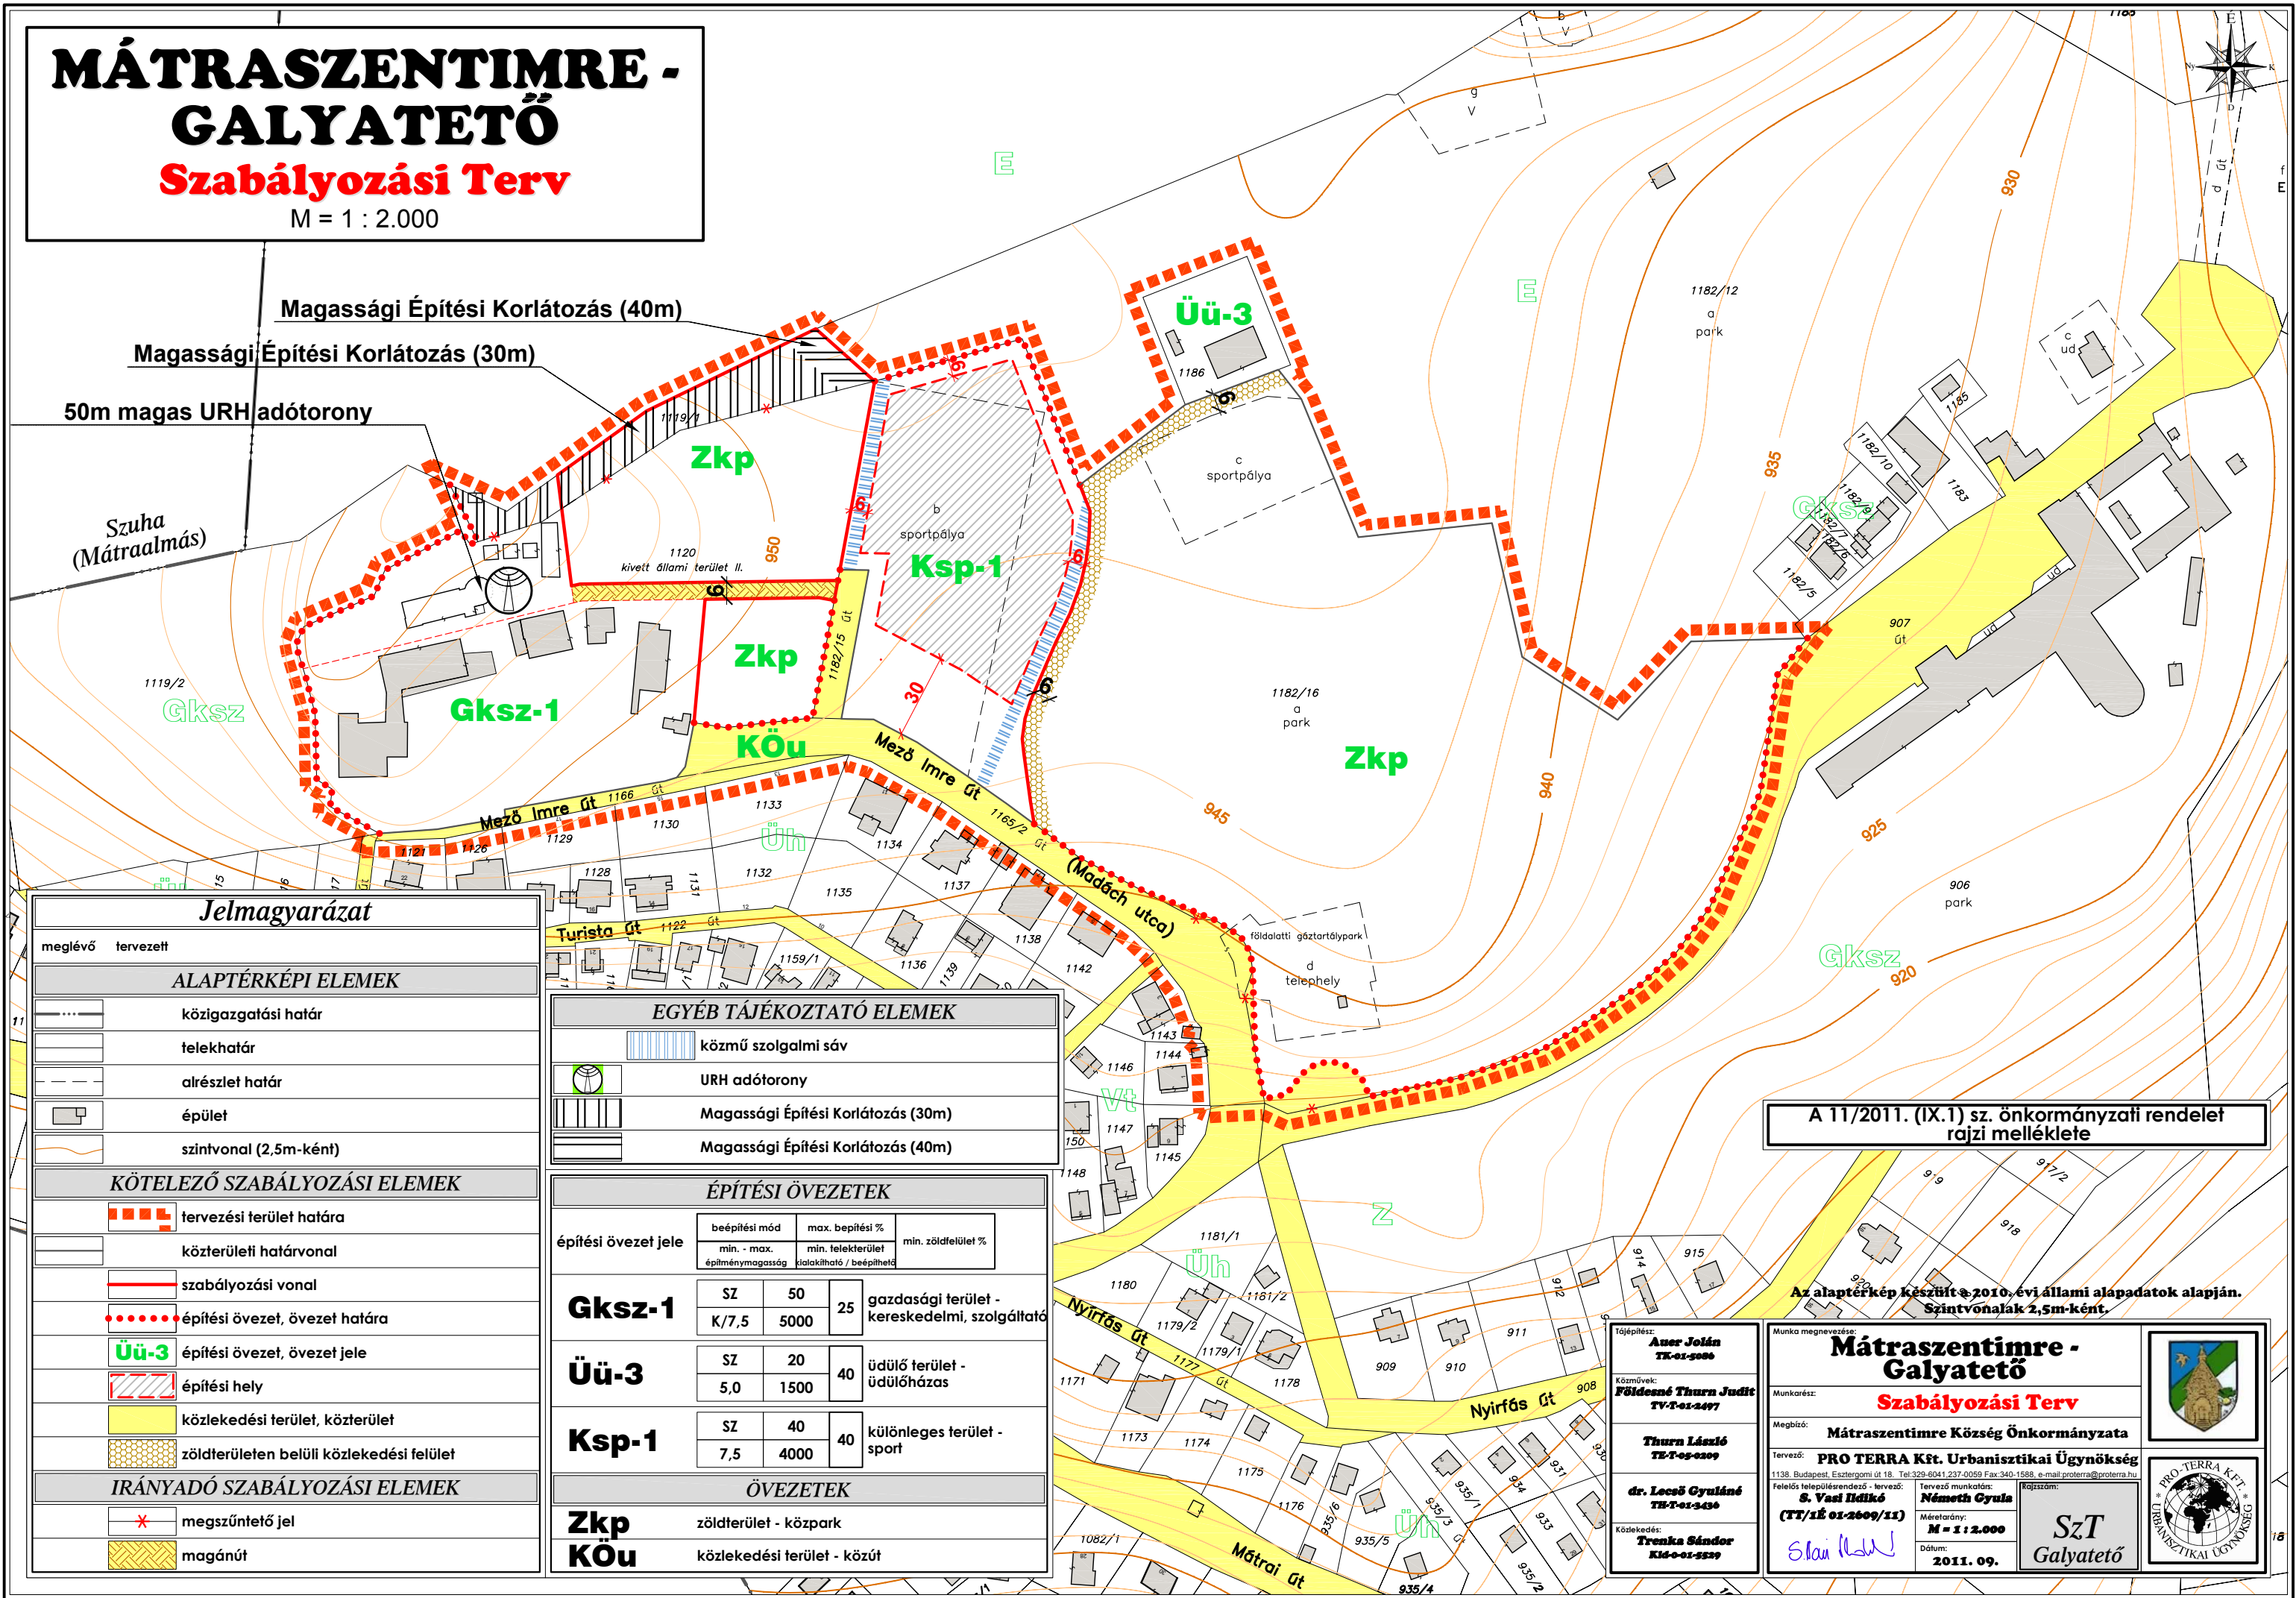

Jelmagyarázat

meglévő	tervezett
ALAPTÉRKÉPI ELEMÉK	
	közigazgatási határ
	telekhatár
	alrészlet határ
	épület
	szintvonal (2,5m-ként)
KÖTELEZŐ SZABÁLYOZÁSI ELEMÉK	
	tervezési terület határa
	közterületi határvonal
	szabályozási vonal
	építési övezet, övezet határa
	építési övezet, övezet jele
	építési hely
	közlekedési terület, közterület
	zöldterületen belüli közlekedési felület
IRÁNYADÓ SZABÁLYOZÁSI ELEMÉK	
	megszűntető jel
	magánút

EGYÉB TÁJÉKOZTATÓ ELEMÉK

	közmű szolgálmi sáv
	URH adótorony
	Magassági Építési Korlátozás (30m)
	Magassági Építési Korlátozás (40m)

ÉPÍTÉSI ÖVEZETEK

építési övezet jele	beépítési mód	max. beépítési %	min. zöldfelület %	leírás
Gksz-1	SZ K/7,5	50 5000	25	gazdasági terület - kereskedelmi, szolgáltató
Üü-3	SZ 5,0	20 1500	40	üdülő terület - üdülőház
Ksp-1	SZ 7,5	40 4000	40	különleges terület - sport

ÖVEZETEK

Zkp	zöldterület - közpark
KÖu	közlekedési terület - közút

A 11/2011. (IX.1) sz. önkormányzati rendelet rajzi mellélete

Az alaptérkép készült a 2010. évi állami alapadatok alapján. Szintvonalak 2,5m-ként.

Tőképítés:	Auer Jolán TK-01-2008
Közművek:	Földesné Thurn Judit TV-T-02-2497
	Thurn László TE-T-02-0209
	dr. Lecső Gyuláné TE-T-01-2436
Kötelekedés:	Trenka Sándor Kld-0-01-2529

Munka megnevezése:	Mátraszentimre - Galyatető Szabályozási Terv
Munkatárs:	
Megbízó:	Mátraszentimre Község Önkormányzata
Tervező:	PRO TERRA Kft. Urbanisztikai Ügynökség
Feladatok megnevezése - tervező:	S. Vasi Ildikó (TT/12 01-2609/11)
Tervező munkatárs:	Németh Gyula
Méretarány:	M = 1 : 2.000
Dátum:	2011. 09.



SzT
Galyatető